


MODULINO
 P. 100/11/2003

Ministero delle Finanze
 DIREZIONE GENERALE DEL CATASTO E DEI SERVIZI TECNICI ERARIALI
NUOVO CATASTO EDILIZIO URBANO
 (R. DECRETO-LEGGI 11 APRILE 1998, N. 45)

Pianimetria dell'immobile situato nel Comune di **MARINO**
 Via Vecchia di **Colleferriere**, 51
 Ditta **IMPRESA MAREMCO S.P.A.** S. U. E. con sede in **Roma**
 Allegata alla dichiarazione presentata all'Ufficio Tecnico Erariale di **Roma**

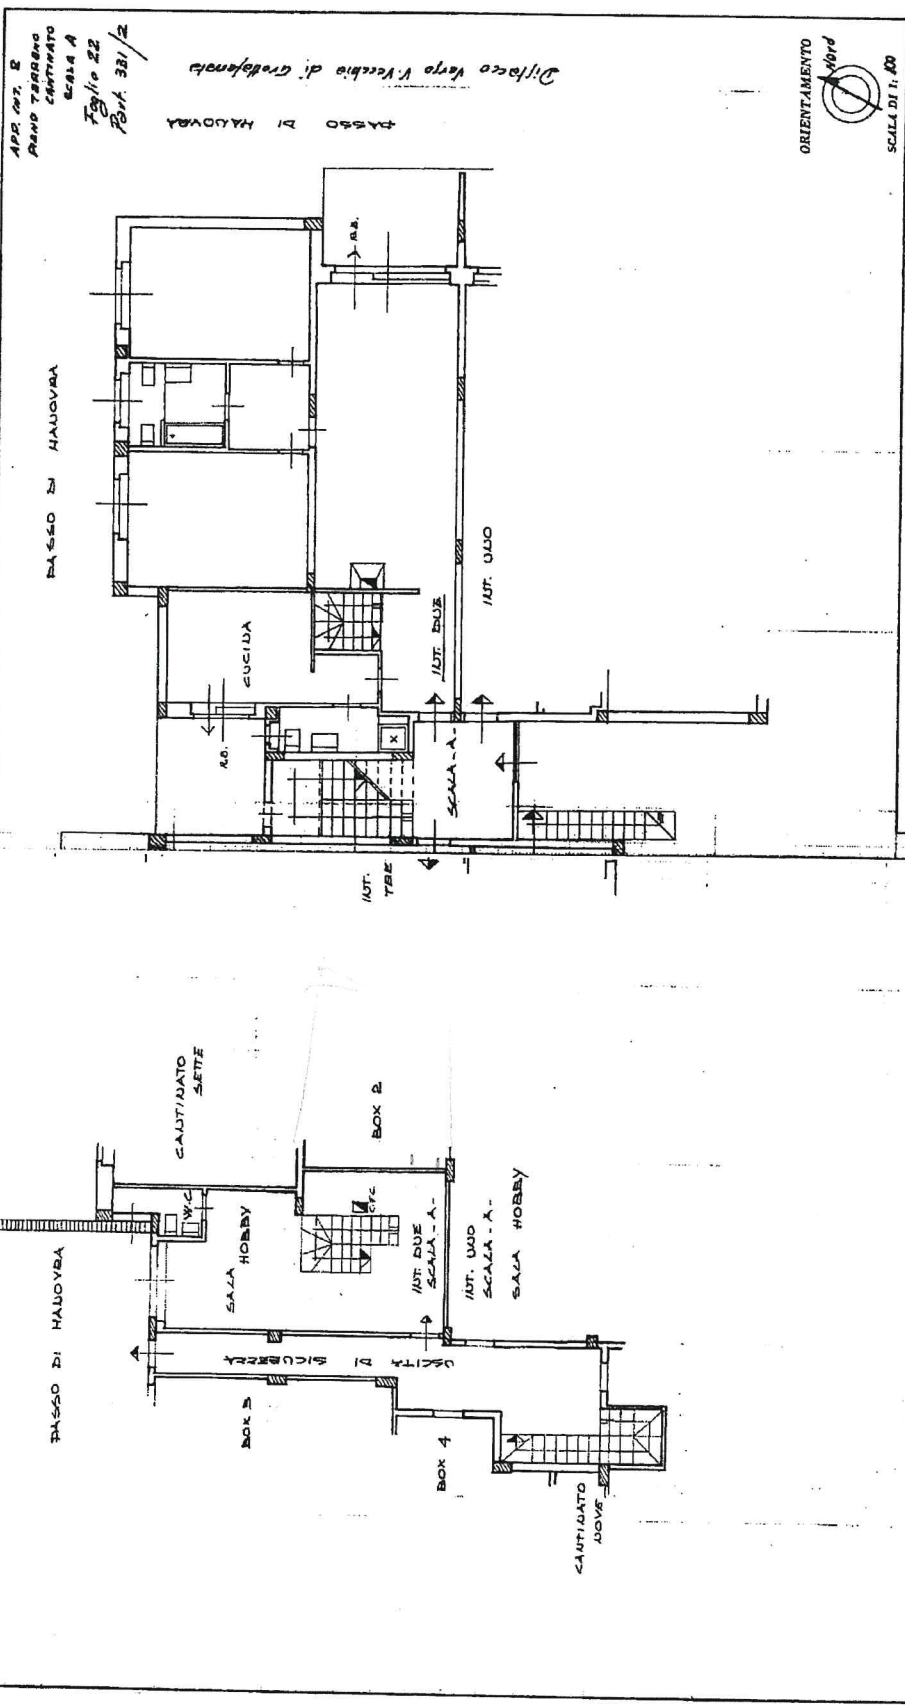

SPAZIO RISERVATO PER LE ANNOTAZIONI D'UFFICIO
 DATA _____
 PROT. N° _____

Compilata dal **ING. XIACOMINO**
 Incontro all'Albo degli Ingegneri della Provincia di **ROMA**, n. 2301
 DATA **08/10/03**
 Firma: **Ing. XIACOMINO**

Ing. **XIACOMINO**

data presentazione: 22/06/1983 - Data: 14/10/2024 - n. T151961 - Richiedente: BNNLRD52A31L833K
 Formato di acquisizione: fuori standard (379X500) - Formato stampa richiesto: A4(210x297)